



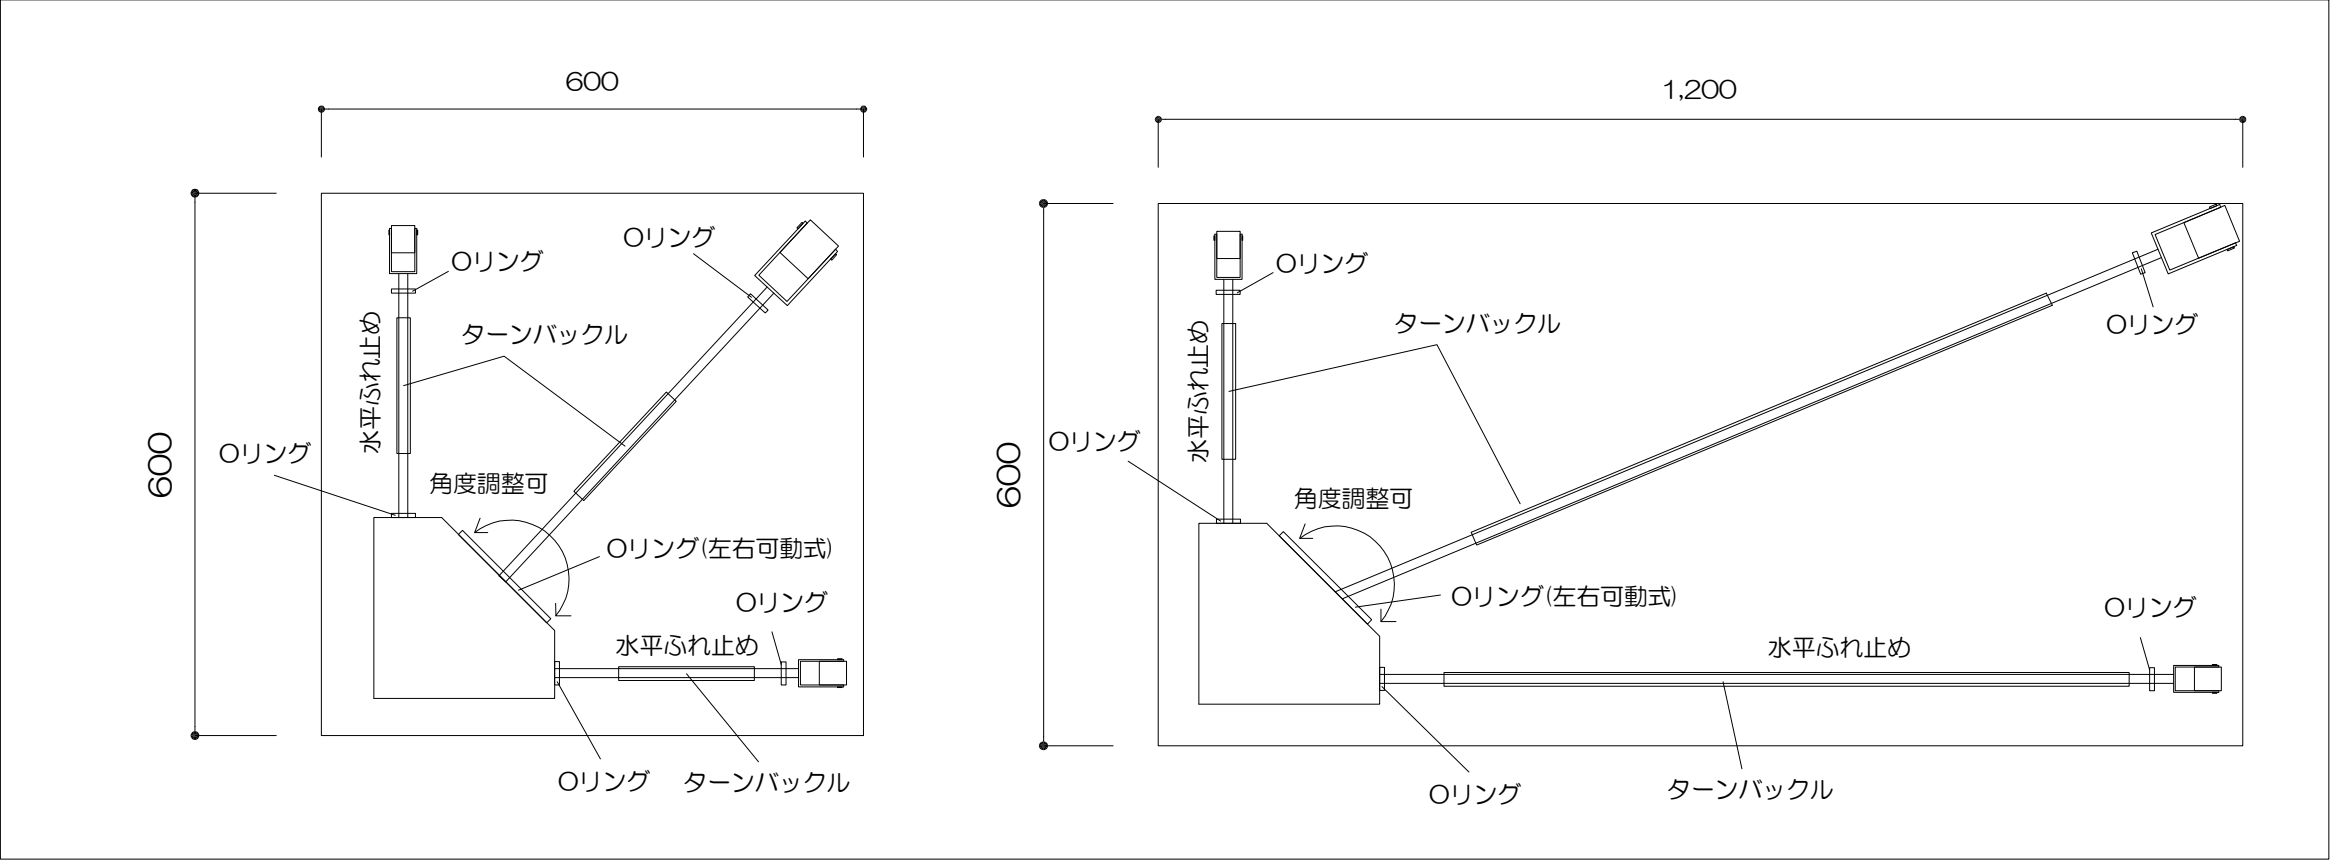

平面

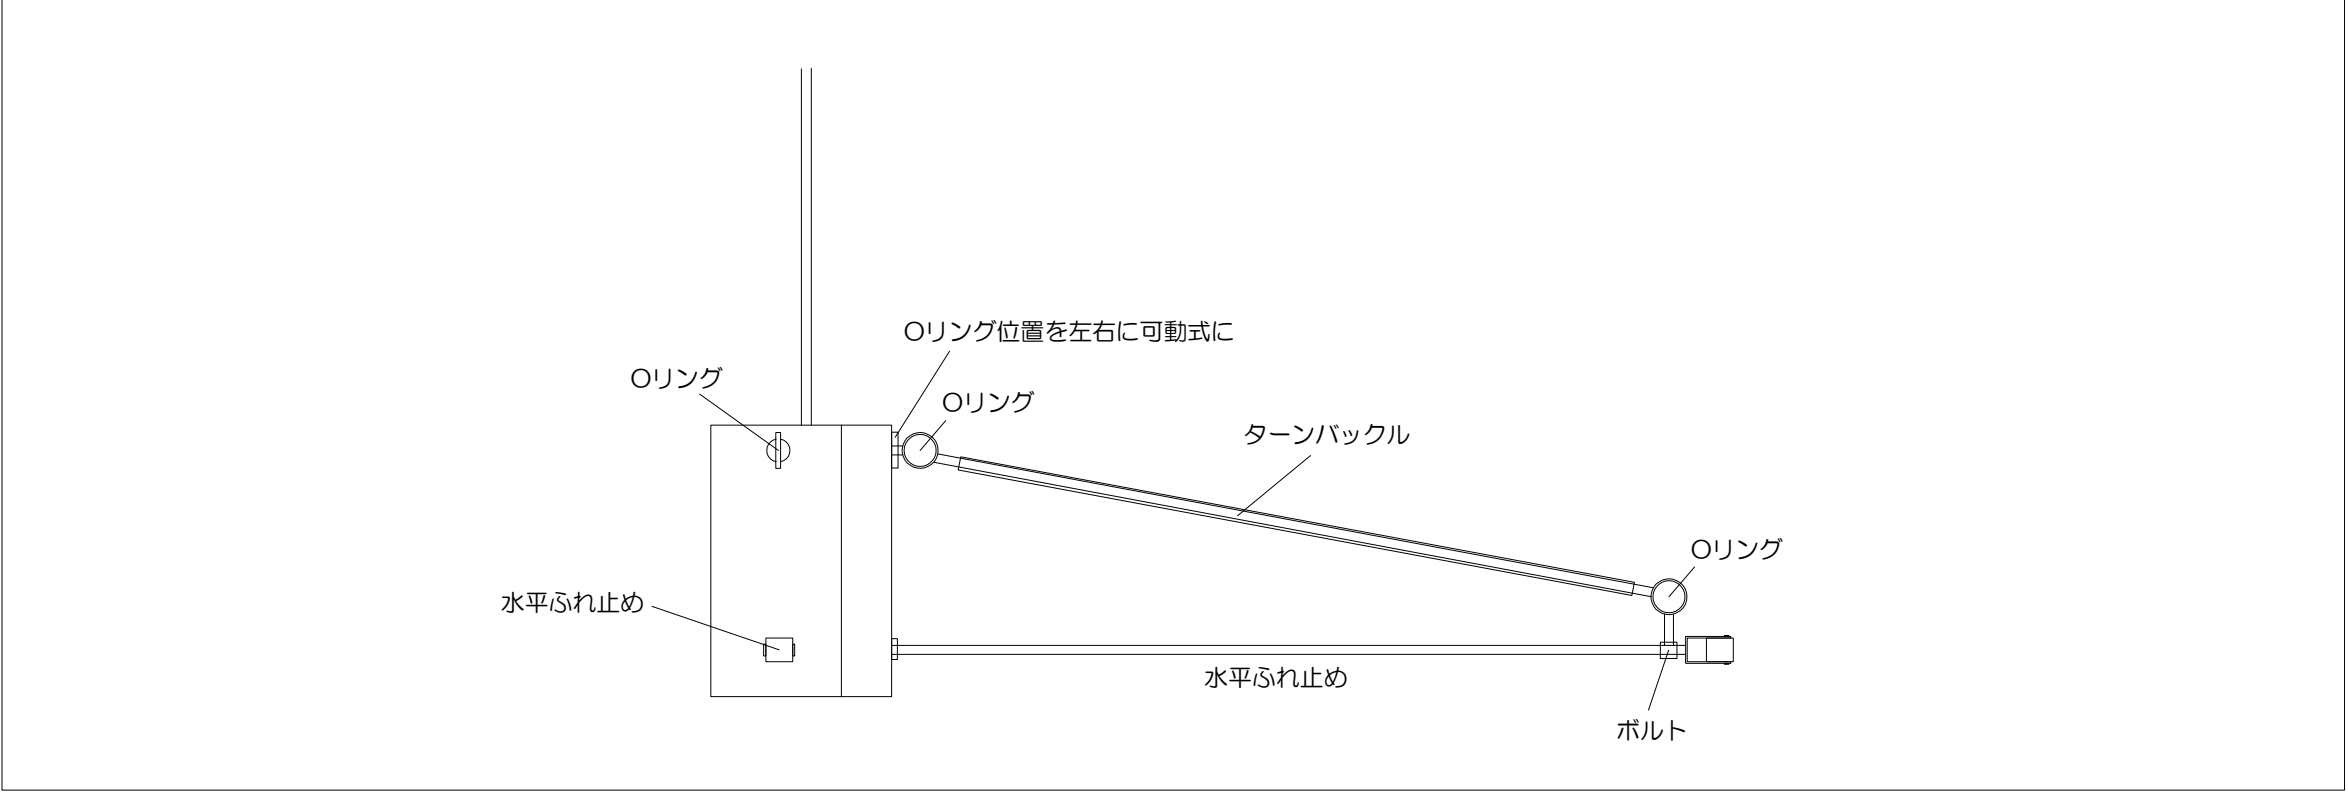

断面